

Số: 1239/QĐ-UBND

Quy Nhơn, ngày 17 tháng 3 năm 2023

QUYẾT ĐỊNH

V/v điều chỉnh Tiêu chí đấu giá quyền thuê sử dụng mặt bằng
bãi biển Quy Nhơn (đoạn từ đường Lê Thánh Tôn
đến đối diện khách sạn Fleur De Lys)

CHỦ TỊCH ỦY BAN NHÂN DÂN THÀNH PHỐ

Căn cứ Luật Tổ chức chính quyền địa phương ngày 19/6/2015; Luật sửa đổi, bổ sung một số điều của Luật Tổ chức chính phủ và Luật Tổ chức chính quyền địa phương ngày 22/11/2019;

Căn cứ Luật Đất đai ngày 29/11/2013;

Căn cứ Luật Đầu tư ngày 26/11/2014;

Căn cứ Luật Đấu giá tài sản ngày 17/11/2016;

Căn cứ Quyết định số 1521/QĐ-UBND ngày 04/5/2015 của UBND tỉnh Bình Định về việc phê duyệt Tổng mặt bằng xây dựng tỷ lệ 1/500 Khu du lịch biển Quy Nhơn (đoạn từ Tượng đài chiến thắng đến đường Phan Chu Trinh);

Căn cứ Công văn số 3591/STC-QLGCS ngày 23/11/2022 của Sở Tài chính về việc giá thu tiền sử dụng mặt bằng tại bãi biển Quy Nhơn;

Căn cứ Quyết định số 1176/QĐ-UBND ngày 14/3/2023 của UBND thành phố Quy Nhơn về việc ban hành Tiêu chí Đấu giá quyền thuê sử dụng mặt bằng bãi biển Quy Nhơn (đoạn từ đường Lê Thánh Tôn đến đối diện khách sạn Fleur De Lys);

Xét đề nghị của Phòng Tài chính – Kế hoạch thành phố tại Tờ trình số 40/TTr-TCKH ngày 15/3/2023.

QUYẾT ĐỊNH:

Điều 1. Điều chỉnh diện tích khu đất đấu giá quyền thuê sử dụng mặt bằng như sau:

- Diện tích: 1.500m² (có sơ đồ mặt bằng kèm theo), với bảng cân bằng sử dụng đất cụ thể như sau:

STT	LOẠI ĐẤT	DIỆN TÍCH (M ²)	TỶ LỆ (%)
1	Đất xây dựng công trình chức năng kinh doanh dịch vụ	120	8
2	Bãi cát bố trí dù và ghế nghỉ phục vụ công cộng	1.380	92
	TỔNG CỘNG	1.500	100

Điều 2.

- Giao Phòng Tài chính – Kế hoạch có trách nhiệm tổ chức triển khai theo đúng nội dung điều chỉnh tại Điều 1 và lập phương án đầu giá, trình UBND thành phố phê duyệt.

- Quyết định này điều chỉnh Quyết định số 1176/QĐ-UBND ngày 14/3/2023 của UBND thành phố.

Điều 3. Chánh Văn phòng HĐND và UBND thành phố, Trưởng các phòng: Tài chính - Kế hoạch, Quản lý đô thị, Tài nguyên và Môi trường; Giám đốc Ban Quản lý dịch vụ công ích thành phố và thủ trưởng các đơn vị có liên quan chịu trách nhiệm thi hành quyết định này kể từ ngày ký. /.

Nơi nhận:

- Như Điều 3;
- CT, các PCT UBND TP;
- VP (LD+C11);
- Lưu: VT.


**CHỦ TỊCH**

Ngô Hoàng Nam



SỔ ĐỒ MẶT BẰNG

KHU ĐẤT ĐẦU GIA QUYỀN THUẾ SỬ DỤNG MẶT BẰNG BÃI BIỂN QUY NHƠN
(ĐOẠN TỬ ĐƯỜNG LÊ THÁNH TÔN ĐẾN ĐỐI DIỆN KHÁCH SẠN FLEUR DE LYS)

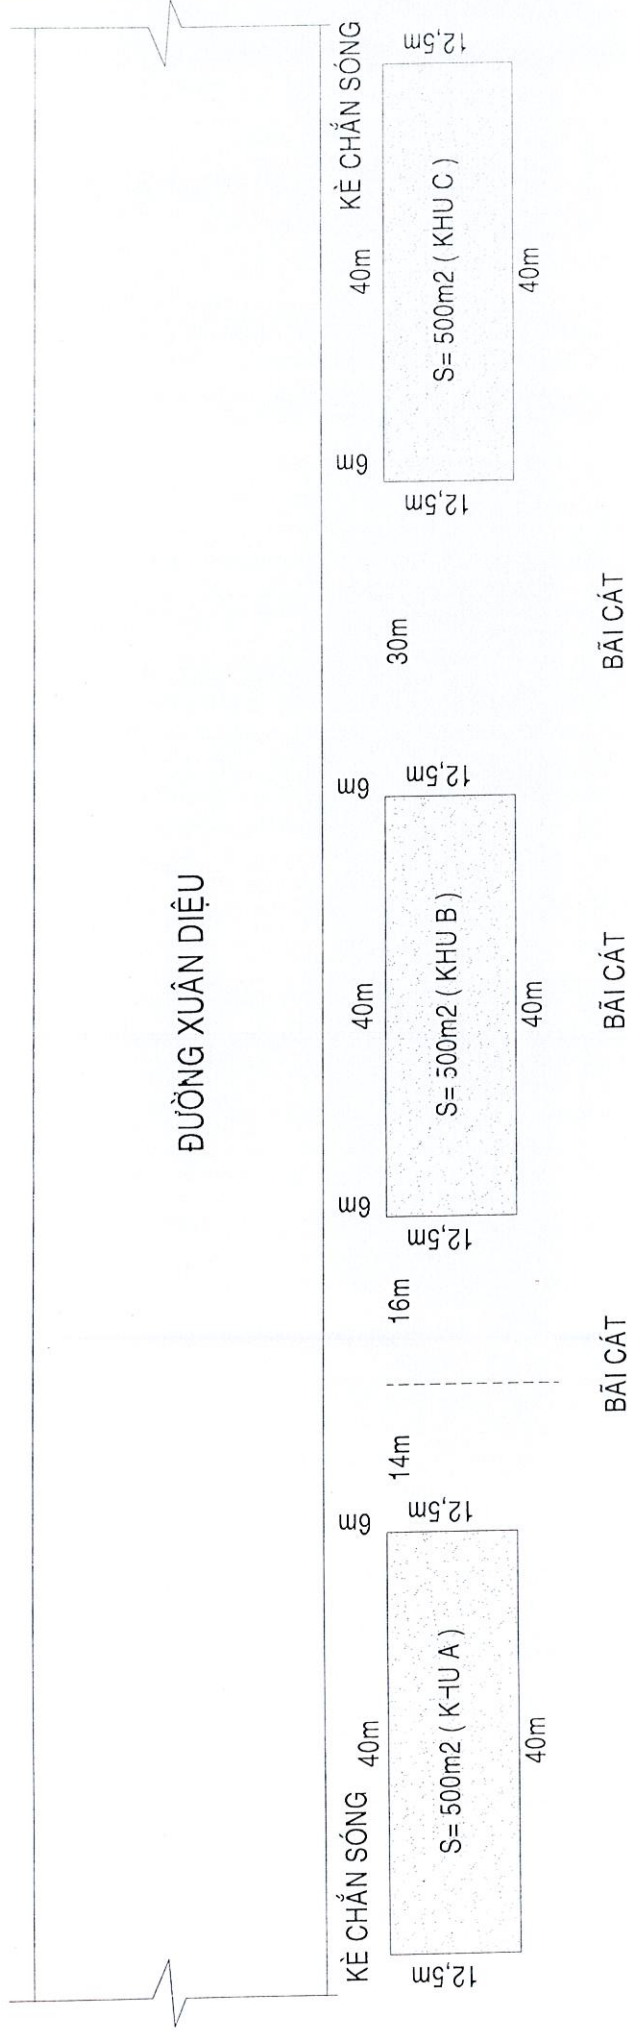

□ DIỆN TÍCH THUẾ: 1500m²

GHI CHÚ: KIẾN TRÚC THÔNG THOÁNG NGƯỜI ĐI ĐƯỜNG KHÔNG BỊ CHE CHẮN TÂM NHÌN hu

