


SƠ HỌA HIỆN TRƯỜNG Km 05+589,3 -:- 05+618,2


Theo Nghị định số 56/2018/NĐ-CP ngày 16/04/2018 của Chính phủ

Đối với nền đường đắp

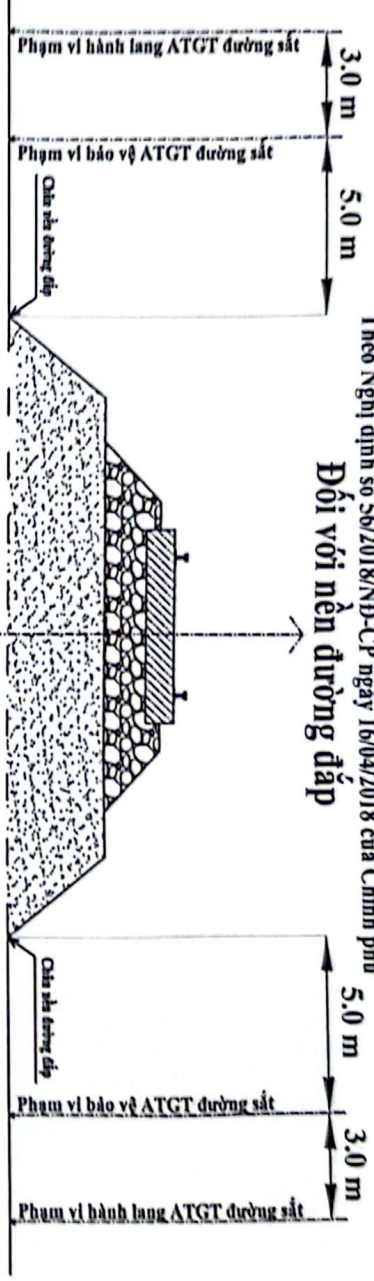

Đường Sắt

Điều Trị Km 05+589,3 Km 05+594,6 Km 05+600 Km 05+604,9 Km 05+610 Km 05+618,2 Quy Nhơn

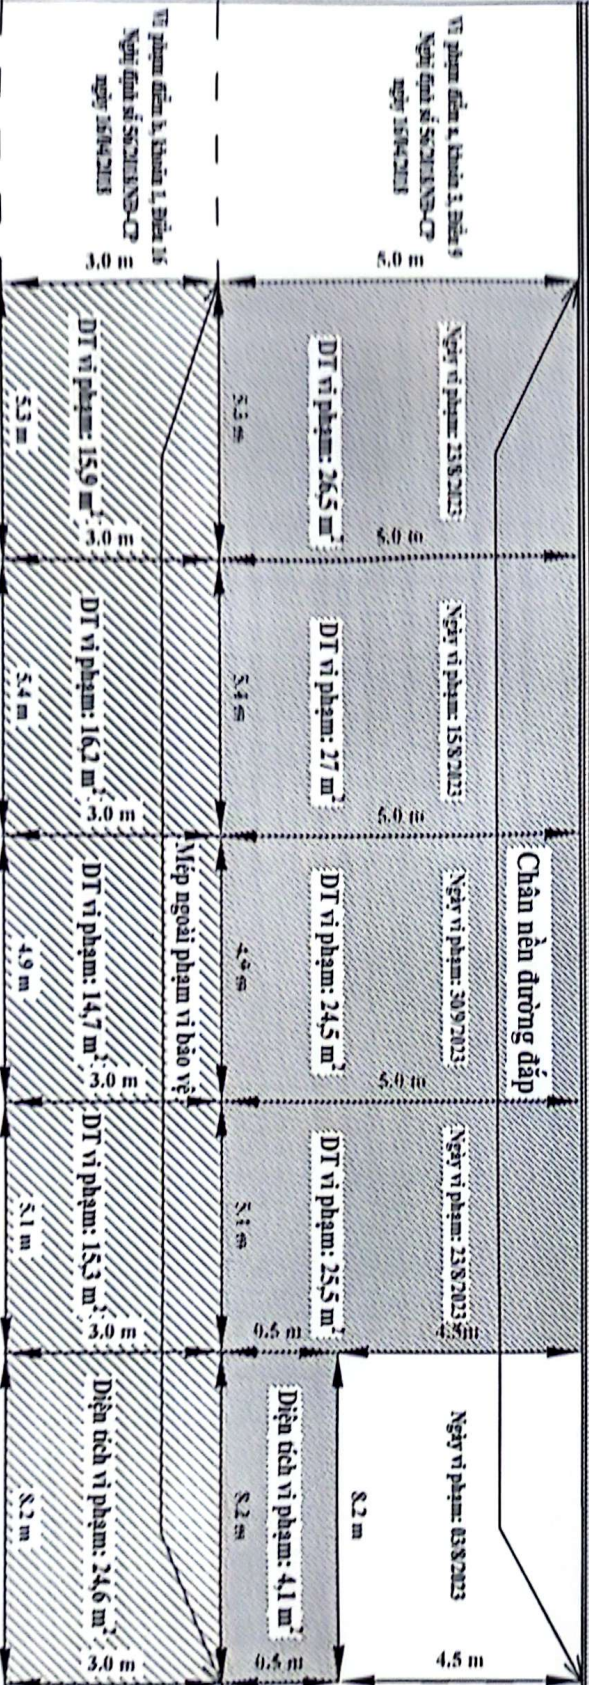

Phạm vi bảo vệ ATGT đường sắt

Phạm vi hành lang ATGT đường sắt

Phạm Thành Duyên: T.Cộng = 85,6 m² Phạm Thị Bích Lành Phạm Thành Sang Phạm Thành Lương

Tổng DT lần 1: 42,4 m² Tổng DT lần 2: 43,2 m² Tổng DT: 39,2 m² Tổng DT: 40,8 m² Tổng DT vi phạm: 28,7 m²

Địa chỉ: tổ 3 KV6, phường Nhơn Phú, TP Quy Nhơn, tỉnh Bình Định

Đơn Vị	Cung QL - AT Điều Trị
Lý Trình	Km 05+589,3 -:- 05+618,2
Hộ Vi Phạm	Ông: Lương Duyên, Ông: Sang, Bà Lành