



BẢN ĐỒ PHƯƠNG ÁN SẮP XẾP ĐƠN VỊ HÀNH CHÍNH CẤP XÃ GIAI ĐOẠN 2023-2025 CỦA THÀNH PHỐ QUY NHƠN, TỈNH BÌNH ĐỊNH

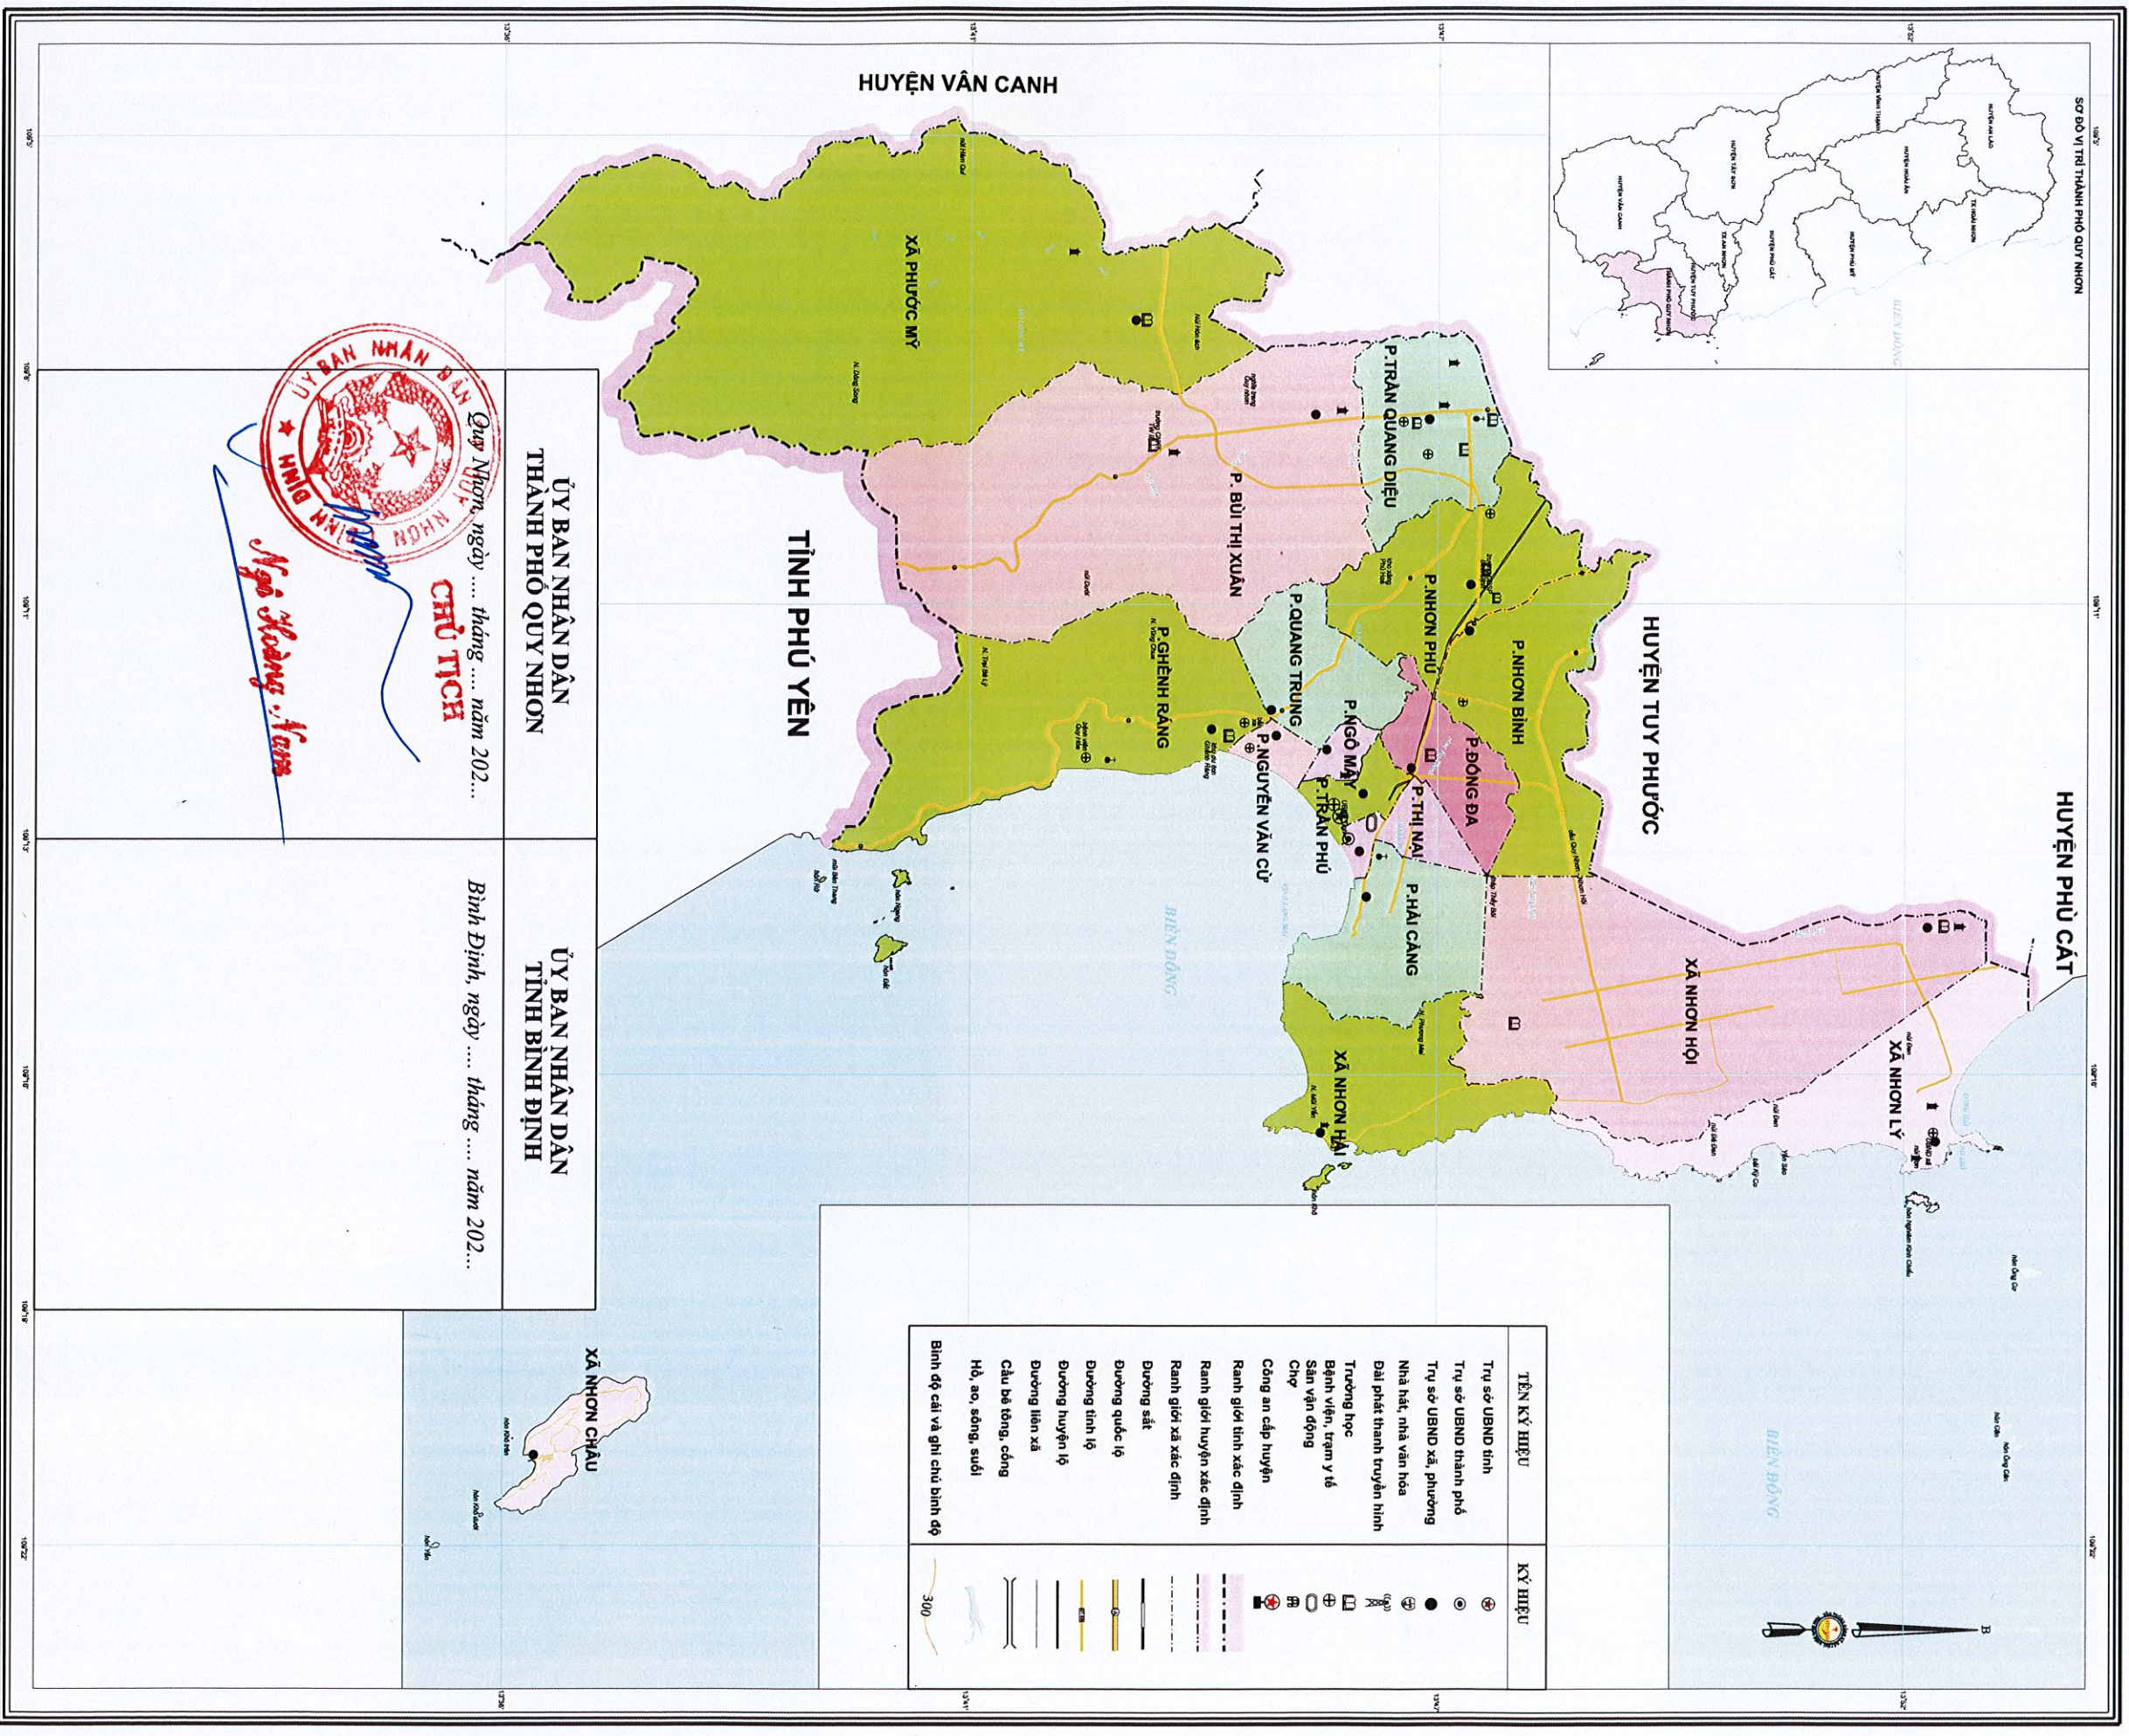

TÊN KÝ HIỆU	KÝ HIỆU
Trụ sở UBND tỉnh	
Trụ sở UBND thành phố	
Trụ sở UBND xã, phường	
Nhà hát, nhà văn hóa	
Bãi phát thanh truyền hình	
Trường học	
Bệnh viện, trạm y tế	
Sân vận động	
Chợ	
Công an cấp huyện	
Ranh giới tỉnh xác định	
Ranh giới huyện xác định	
Ranh giới xã xác định	
Đường sắt	
Đường quốc lộ	
Đường tỉnh lộ	
Đường huyện lộ	
Đường liên xã	
Cầu bê tông, công	
Hồ, ao, sông, suối	
Bình độ cao và ghi chú bình độ	


 Ủy Ban Nhân Dân
 THÀNH PHỐ QUY NHƠN
 Quy Nhơn, ngày ... tháng ... năm 202...
CHỦ TỊCH
Ngô Hoàng Văn

Ủy Ban Nhân Dân
 TỈNH BÌNH ĐỊNH
 Bình Định, ngày ... tháng ... năm 202...



Hình ảnh và nội dung trên đây được trích từ tài liệu quy hoạch và kế hoạch của Ủy Ban Nhân Dân Thành Phố Quy Nhơn, Tỉnh Bình Định.

TỶ LỆ 1 : 100 000

Hình ảnh được thực hiện bằng phần mềm GIS và bản đồ số. Hình ảnh có thể thay đổi theo thời gian.